


# net nieuwe stadion - le nouveau stade

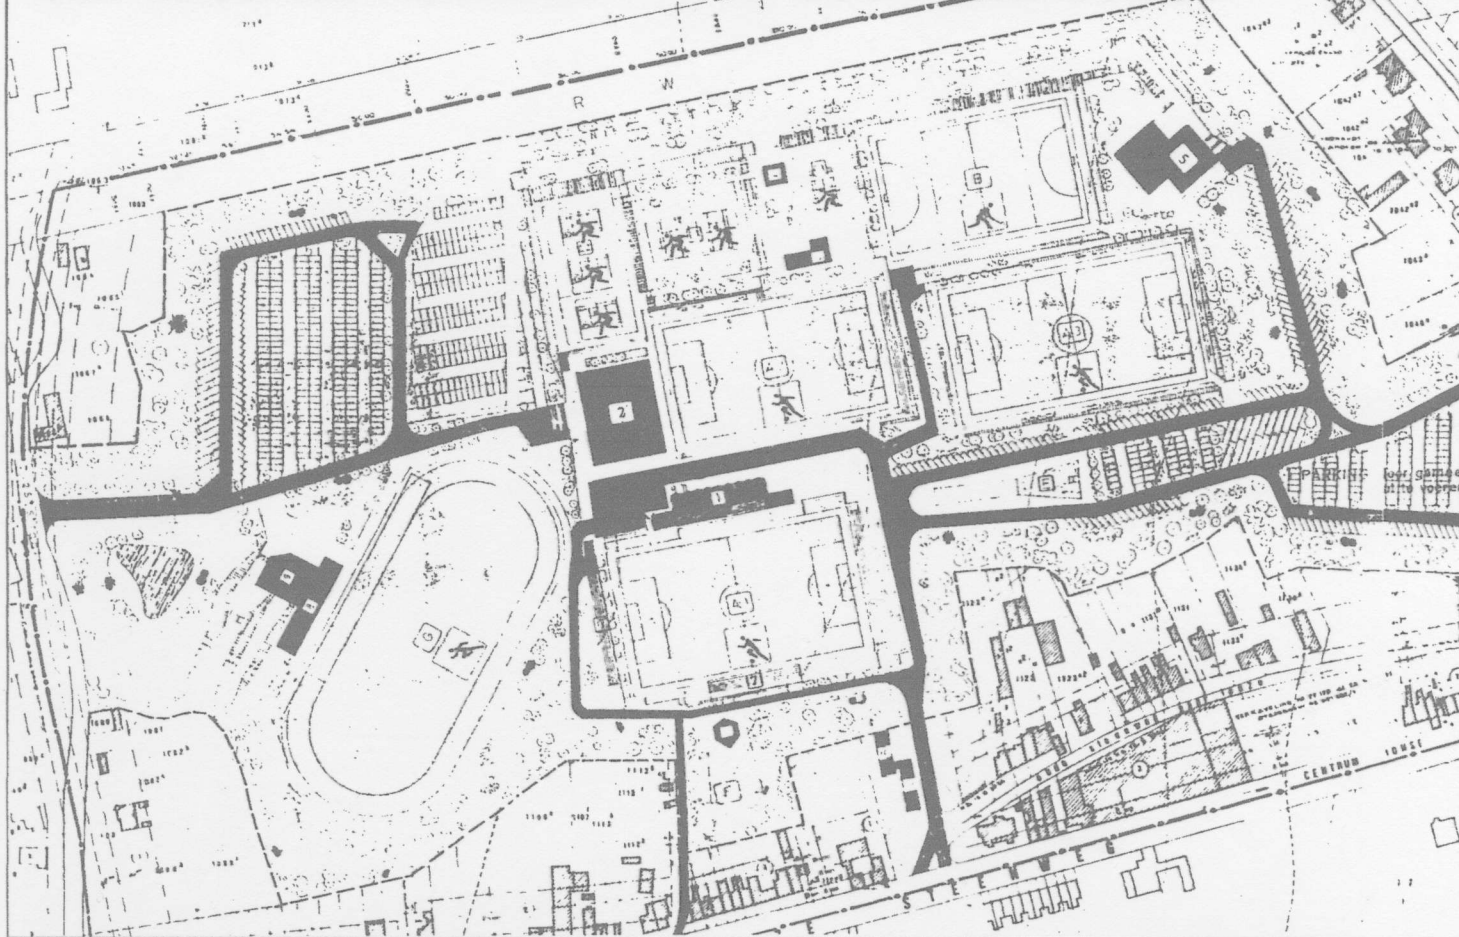


## GEBOUWEN

1. Zittribune voetbalveld nr.1. - Cafetaria - Kleedkamers + sanitair + bergingen
2. Overdekte sporthal - tennis - volleybal - basketbal - badminton - squash
3. Accomodatie tennisvelden
4. Boogschieten - verticale wip
5. Ontmoetingscentrum met accomodatie voor zaalsporten: tafeltennis - badminton - liggende wip. Centrum tevens op te vatten als feestzaal
6. Elektrische ontspanningscabine - sanitairen - speelruimte - berging onderhoudsmateriaal
7. Overdekte staantribune 7 bis.  
Niet overdekte staanplaatsen
8. Tribune atletiek
9. Accomodatie atletiek
10. Voorlopige bergingen en sanitair - recuperatiegebouwtjes

## BUITENVELDEN

- A1 Hoofdterrein 110/65m. voetbal
- A2 Oefenterrein 110/65m. voetbal
- A3 Oefenterrein 110/60m. voetbal
- B Hockeyterrein - handbal - minivoetbal
- C
  1. Tennis - hoofdterreinen
  2. Tennis - oefenterreinen
  3. Tennis - competitierrein met staanzittribune
- D Buitenterrein - basketbal 26x14m. volleybal 18x9m.
- E Kaatsplein 72m. lengte
- F Kinderspeelplein
- G Atletiekterrein
- H Minigolf
- I Waterreserve, onder vorm van een vijfgankelijk voor het publiek.

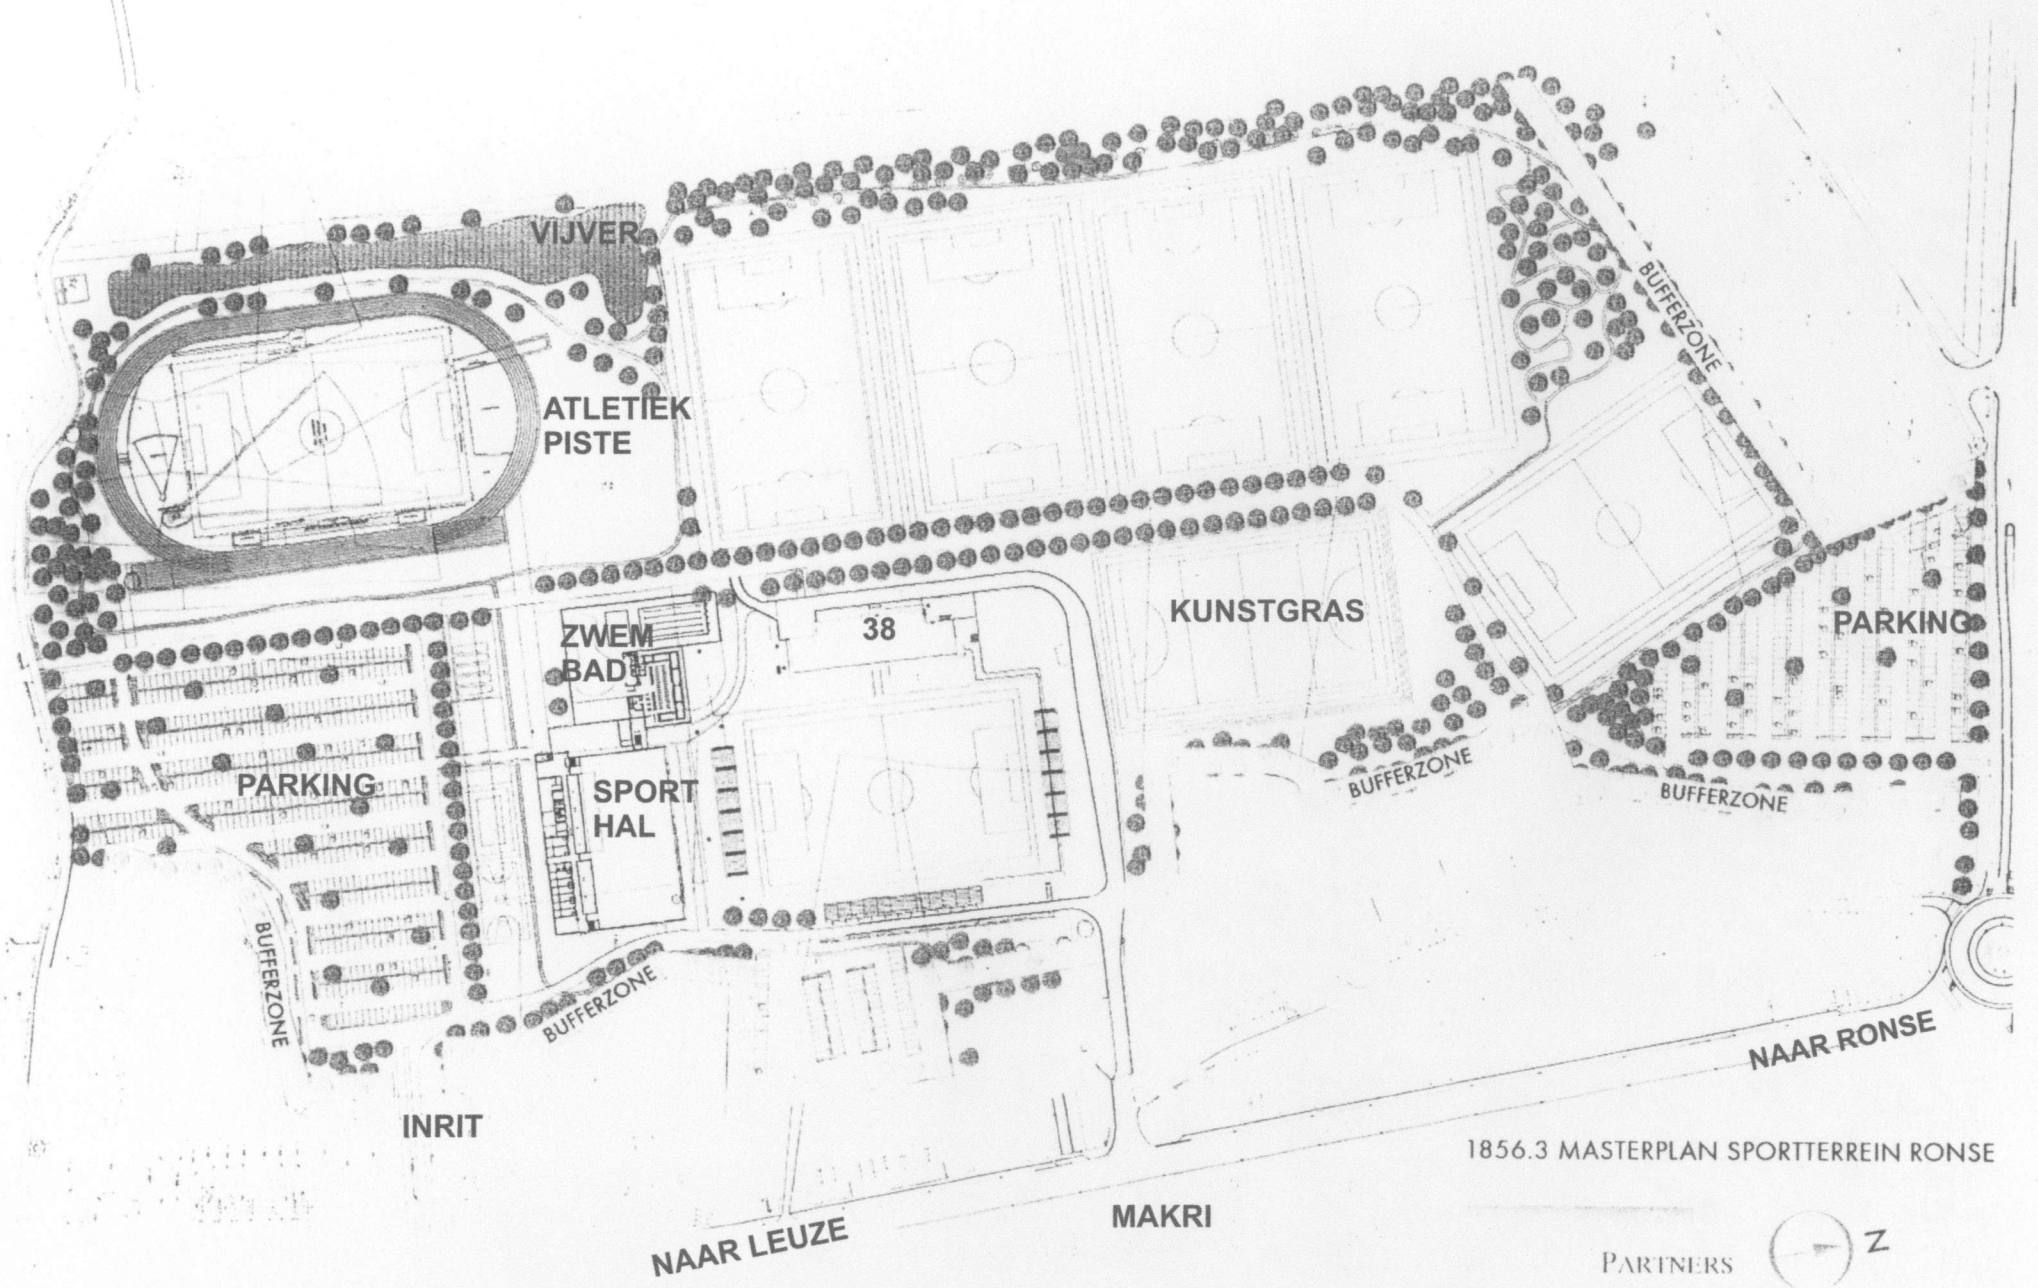

VIJVER

ATLETIEK PISTE

ZWEMBAD

38

KUNSTGRAS

PARKING

PARKING

SPORT HAL

BUFFERZONE

BUFFERZONE

BUFFERZONE

BUFFERZONE

INRIT

NAAR RONSE

NAAR LEUZE

MAKRI

1856.3 MASTERPLAN SPORTTERREIN RONSE

PARTNERS

